

Maitre d'ouvrage:
SEMIGA

Immeuble Carré 20.50 – Bât. B
240 chemin de la Tour de l'Evêque
CS 69093 – 30972 NÎMES cedex 09


OBJET:
Demande de modifications
d'un permis en cours de validité




DATE:
06/05/2024

PC INITIAL:
PC n° 30182 22 N0002

PLAN:
PCM- 05
Plan de masse RDJ
échelle 1/250°

Architecte:
AtelierJulienClavel
18 rue général Perrier
30 000 Nîmes
tel: 06 32 45 66 15
julienclavel.architecte@gmail.com

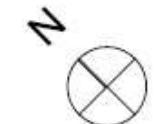

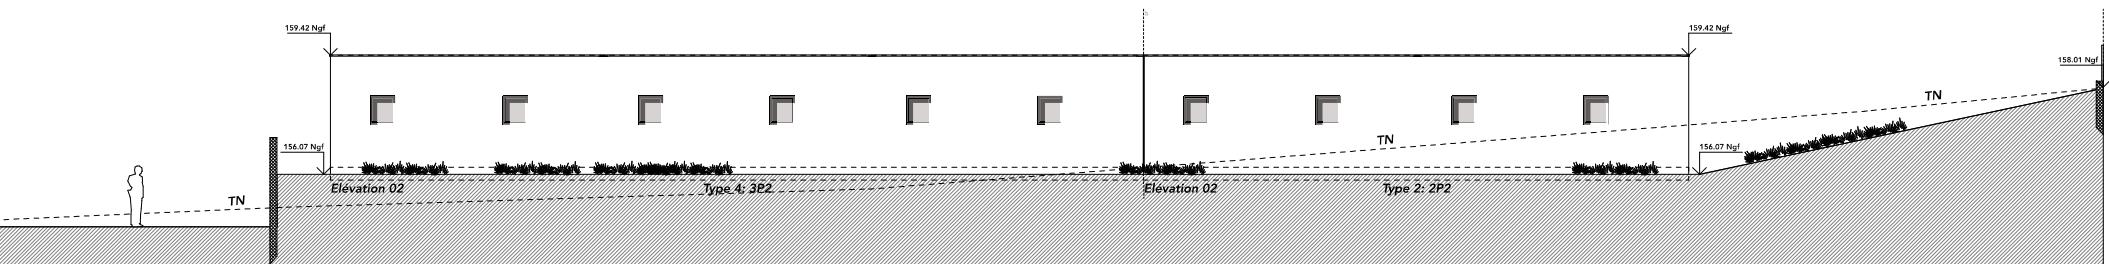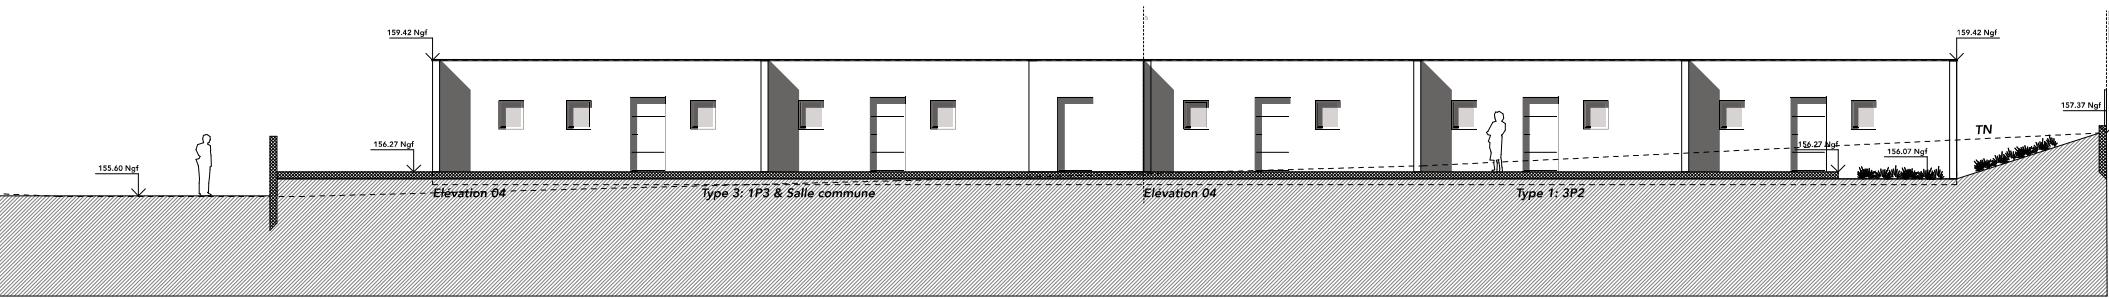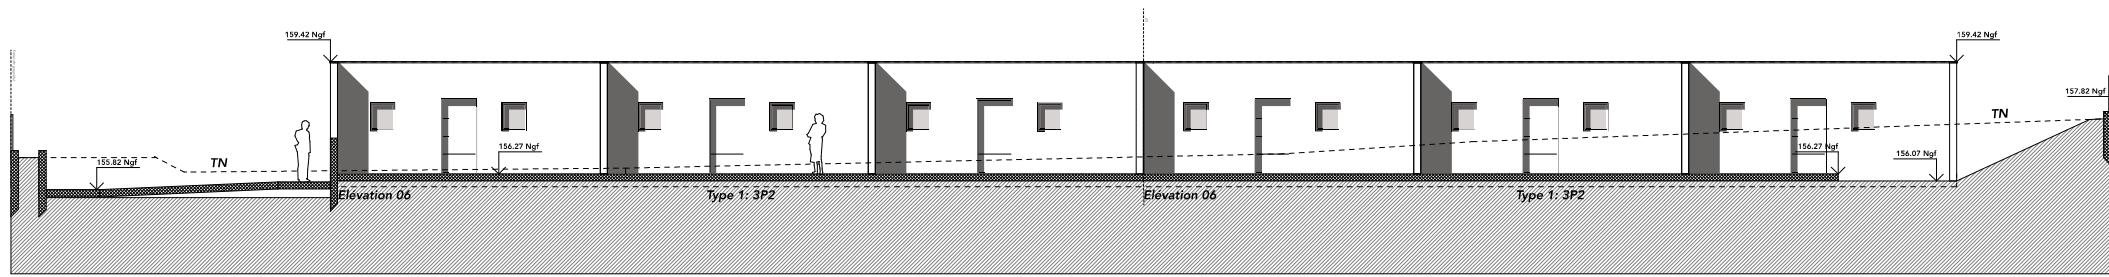

Maitre d'ouvrage:
SEMIGA

Immeuble Carré 20.50 – Bât. B
240 chemin de la Tour de l'Evêque
CS 69093 - 30972 NÎMES cedex 09

OBJET:
Demande de modifications
d'un permis en cours de validité

DATE:
06/05/2024

PC INITIAL:
PC n° 30182 22 N0002

PLAN:
PCM- 05.3
Elévations
échelle 1/150°

Architecte:
AtelierJulienClavel
18 rue général Perrier
30 000 Nîmes
tel: 06 32 45 66 15
julienclavel.architecte@gmail.com