

PC 30182 23 N0013  
 Date d'export : 16/02/2025  
 Montpellier  
 Date de dépôt du dossier : 29/12/2023  
 Demandeur principal : UN TOIT POUR TOUS  
 Adresse du projet : Rue Santa Perdrix - LE HAMEAU DE LA MELETTE  
 Libelle : PC2\_2\_1.pdf

DEMOLITION DE 11 LOGEMENTS ET  
 CONSTRUCTION DE 10 LOGEMENTS A MONTPEZAT  
 ech 1:250  
 Plan de Masse

Maître d'Ouvrage :  
**UN TOIT POUR TOUS**  
 8 bis, av Georges Pompidou  
 30914 Nimes Cedex 2

Maître d'Oeuvre :  
**Carole duru Architecte DPLG**  
 1190, Route de Baillargues  
 34 130 Mauguio  
 Tel : 06 09 24 74 74

Economie construction :  
**L'ATELIER DE L'ECONOMIE**  
 48, rue de Balbastre  
 34 070 Montpellier



Structure:  
**DELORME**  
 740 Avenue des Apothicaires  
 Les Athamantes Bat 5  
 34090 Montpellier  
 Tel : 04 67 45 00 05

Fluide:  
**NETALLIA**  
 221, rue Maryse Bastié  
 34170 Castelnau le Lez  
 Tel : 09 81 67 20 82

BC  
**QUALICONSULT**  
 1025 Rue Henry  
 Becquerel, Parc club  
 millenaire bat 18  
 34000 Montpellier

CSPS:  
**NOVICAP**  
 199 Rue Héliène Boucher  
 34170 Castelnau le Lez



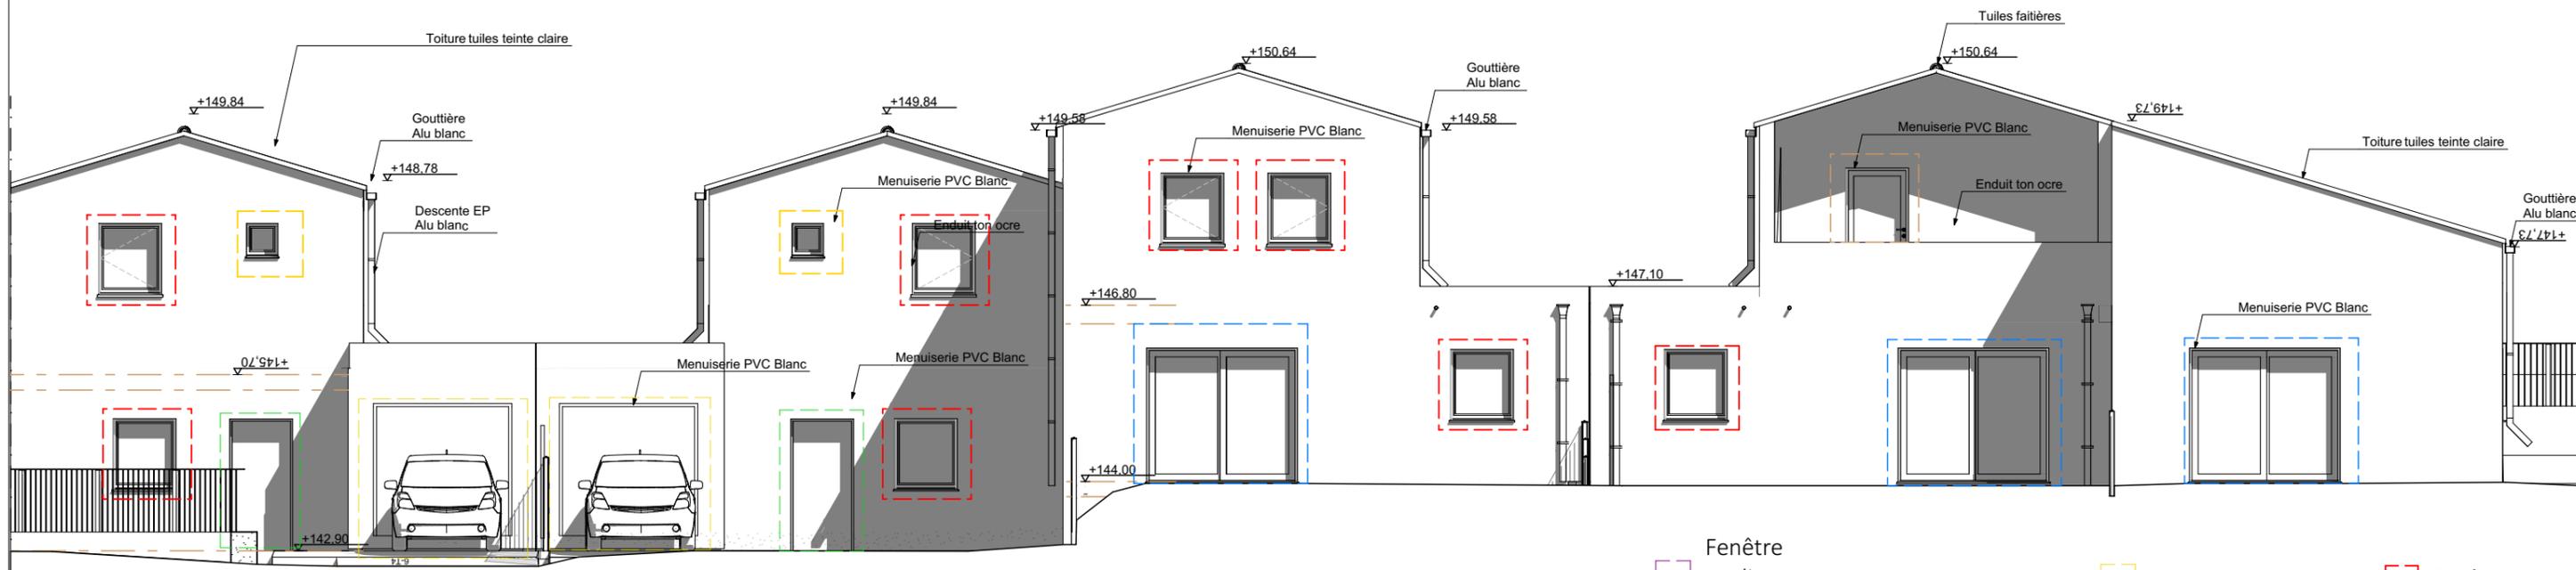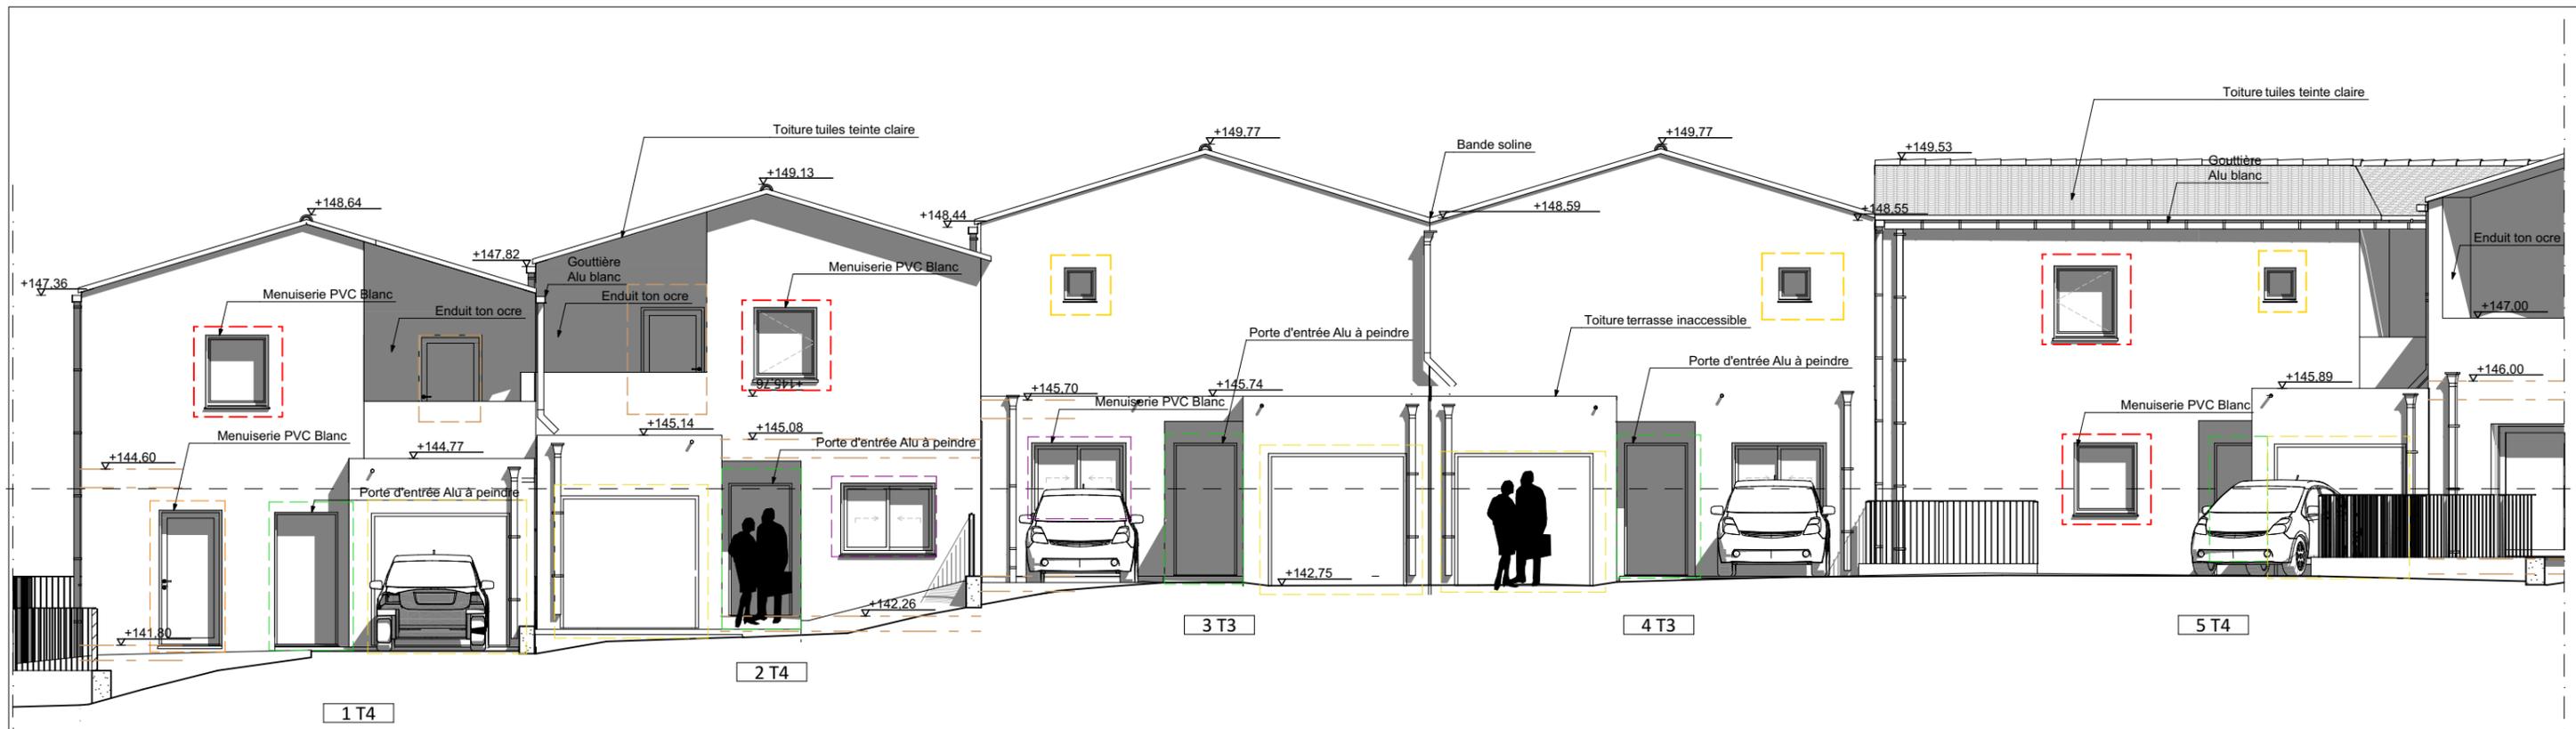

- Fenêtre coulissante 150\*110ht
  - Fenêtre 60\*50ht
- Porte vitrée 100\*210ht
  - Baie vitrée 240\*210ht
- Porte garage 220\*210ht
  - Porte vitrée 100\*198ht
- Fenêtre 100\*110ht
  - Porte 100\*210ht

PC 30182 23 N0013  
 Date d'export : 16/02/2025  
 Montpezat  
 Date de dépôt du dossier : 29/12/2023  
 Demandeur principal : UN TOIT POUR TOUS  
 Adresse du projet : Rue Santa Perdris - LE HAMEAU DE LA MELETTE  
 Libelle : PC5\_8\_1.pdf

DEMOLITION DE 11 LOGEMENTS ET  
 CONSTRUCTION DE 10 LOGEMENTS A MONTPEZAT  
 Façades Sud  
 Ech 1/100

Maître d'Ouvrage :  
**UN TOIT POUR TOUS**  
 8 bis, av Georges Pompidou  
 30914 Nimes Cedex 2

Maître d'Oeuvre :  
**Carole duru Architecte DPLG**  
 1190, Route de Baillargues  
 34 130 Mauguio  
 Tel : 06 09 24 74 74

Economie construction :  
**L'ATELIER DE L'ECONOMIE**  
 48, rue de Balbastre  
 34 070 Montpellier

Structure:  
**DELORME**  
 740 Avenue des Apothicaires  
 Les Athamantes Bat 5  
 34090 Montpellier  
 Tel : 04 67 45 00 05

Fluide:  
**NETALLIA**  
 221, rue Maryse Bastié  
 34170 Castelnau le Lez  
 Tel : 09 81 67 20 82

BC  
**QUALICONSULT**  
 1025 Rue Henry  
 Becquerel, Parc club  
 millenaire bat 18  
 34000 Montpellier

CSPS:  
**NOVICAP**  
 199 Rue Hélène Boucher  
 34170 Castelnau le Lez